


鹿目内科増改築工事 一階平面図 (1-2)	
増築11床型 第2案	
縮尺 S=1/100	

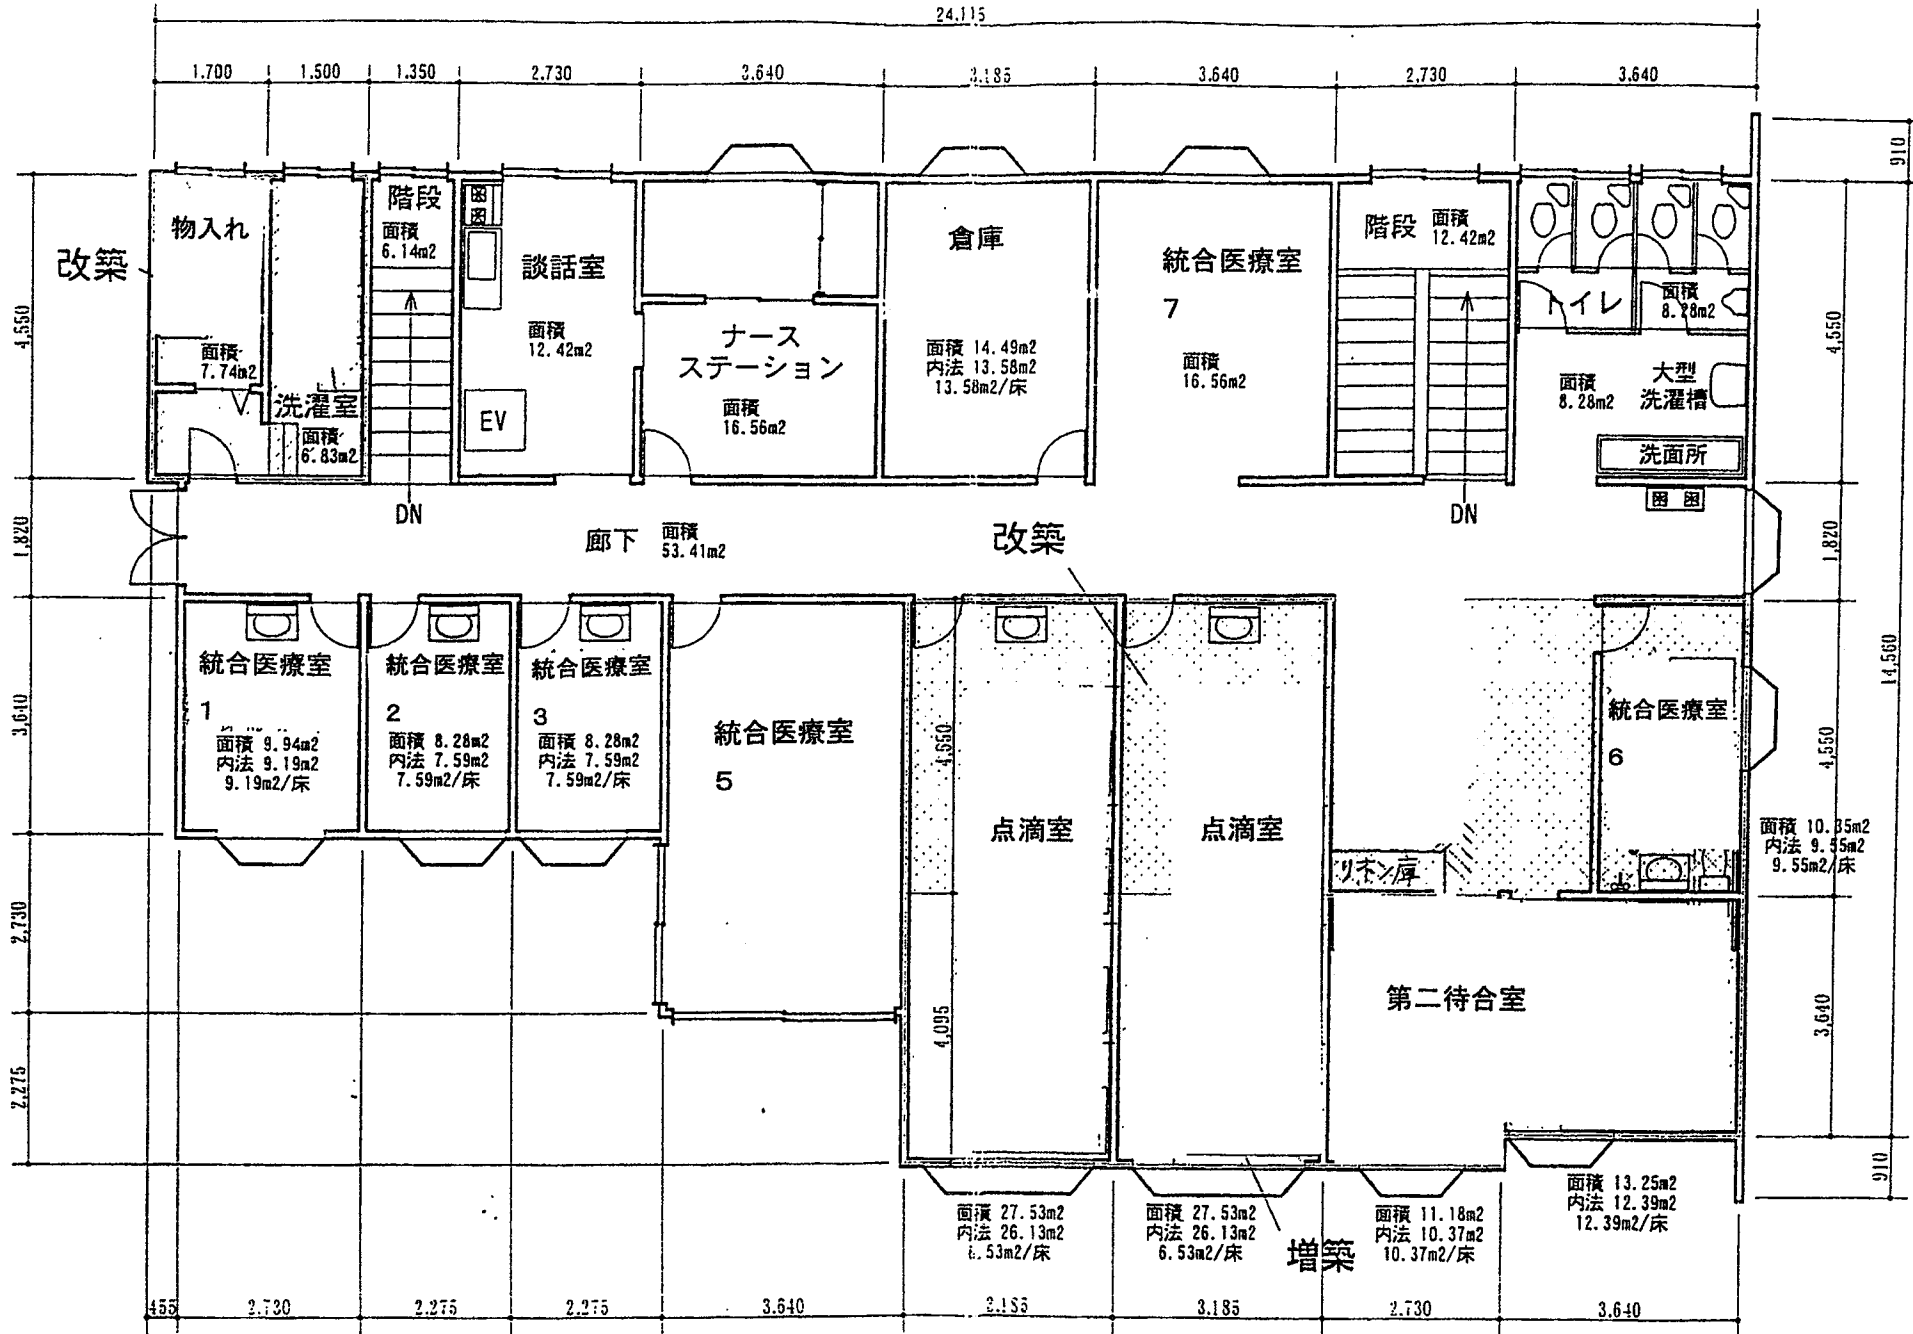

鹿目内科増改築工事 二階平面図 (2-2)
 増築11床型 第2案
 縮尺 S=1/100