


# 184302 各階平面図

# 建物図面 各階平面図 1/4


家屋番号	20-3 a2 /
建物の所在	函館市美原1丁目20番地3、21番地16

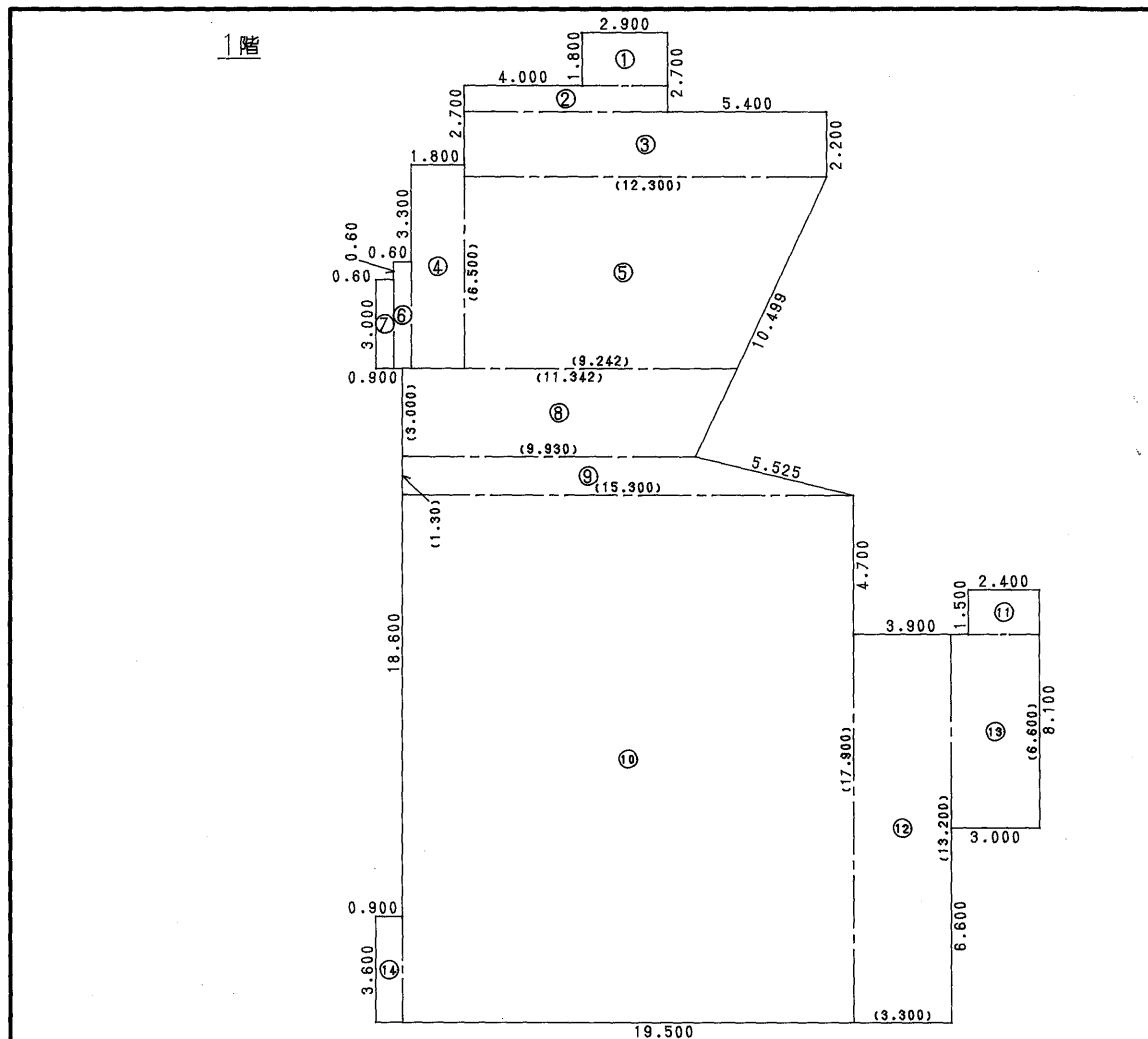

求積表

①	2.900 x 1.800	=	5.220000
②	6.900 x 0.900	=	6.210000
③	12.300 x 2.200	=	27.060000
④	1.800 x 6.900	=	12.420000
⑤	( 12.300 + 9.242 ) x 6.500 / 2	=	70.0115000
⑥	0.600 x 3.600	=	2.160000
⑦	0.600 x 3.000	=	1.800000
⑧	( 11.342 + 9.930 ) x 3.000 / 2	=	31.9080000
⑨	( 9.930 + 15.300 ) x 1.300 / 2	=	16.3995000
⑩	15.300 x 17.900	=	273.870000
⑪	2.400 x 1.500	=	3.600000
⑫	3.300 x 13.200	=	43.560000
⑬	3.000 x 6.600	=	19.800000
⑭	0.900 x 3.600	=	3.240000
計			517.2590000

床面積 517.25m<sup>2</sup>

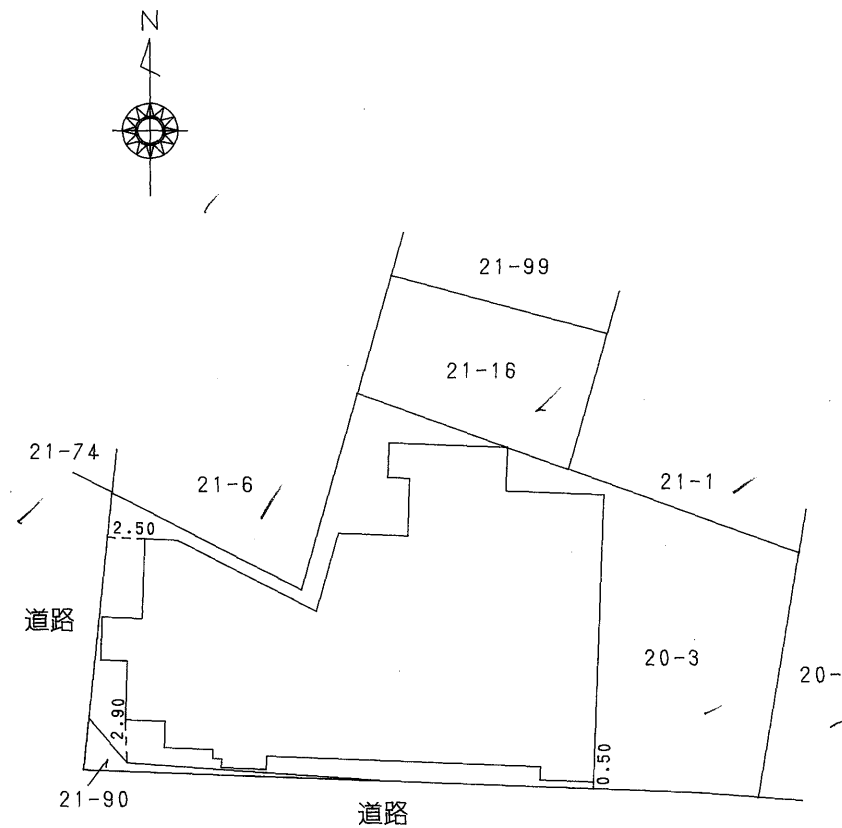

作製者	函館市千歳町20番地1号 土地調査士 小田耕 8年10月30日作製	縮尺	1/250	申請人	学校法人 西野学園 理事 前鼻時彦	縮尺	1/500
-----	--------------------------------------	----	-------	-----	----------------------	----	-------

# 184303 各階平面図



# 建築物図面 各階平面図

家屋番号	20-3aα
建物の所在	函館市美原1丁目20番地3、21番地16

2階

①	0.930 x 11.700	=	10.881000
②	( 2.200 + 11.700 ) x 4.470 / 2	=	31.0665000
③	2.000 x 9.900	=	19.800000
④	7.300 x 6.600	=	48.180000
⑤	0.600 x 25.200	=	15.120000
⑥	( 10.230 + 15.600 ) x 1.300 / 2	=	16.7895000
⑦	15.600 x 17.900	=	279.240000
⑧	3.300 x 13.200	=	43.560000
⑨	13.000 x 9.500	=	123.500000
⑩	( 1.725 + 0.913 ) x 1.725 / 2	=	-2.2752750
計			585.8617250

床面積 585.86m<sup>2</sup>

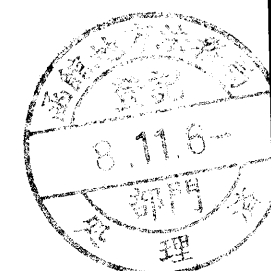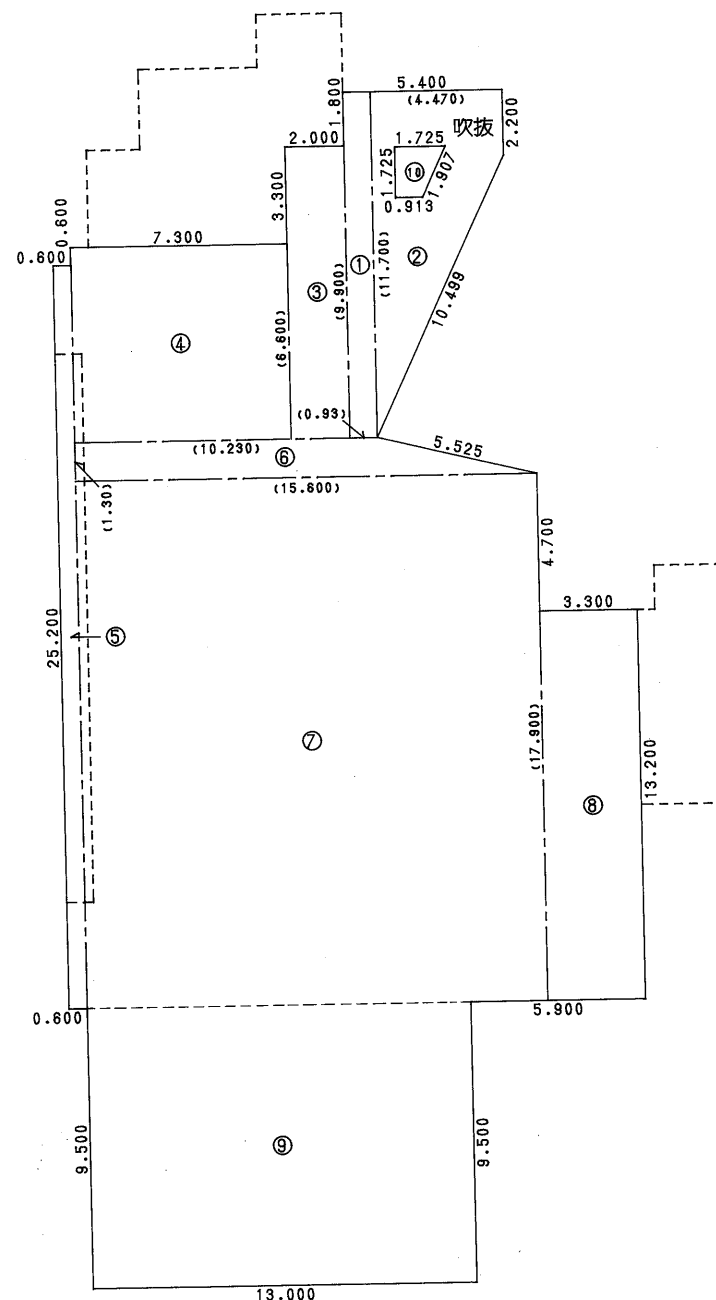

作製者	函館市千歳町24番地 土地調査士 小田 耕 2018年10月30日作製	縮尺	1/	申請人	学校法人 西野学園 理事 前鼻時彦	縮尺	1/250
-----	---	----	----	-----	----------------------	----	-------


(五箇土地家屋調査士合用紙)

# 184304各階平面図

# 建築物一面 各階平面図 3/4

家屋番号	20-3の2
建物の所在	函館市美原1丁目20番地3、21番地16

3階

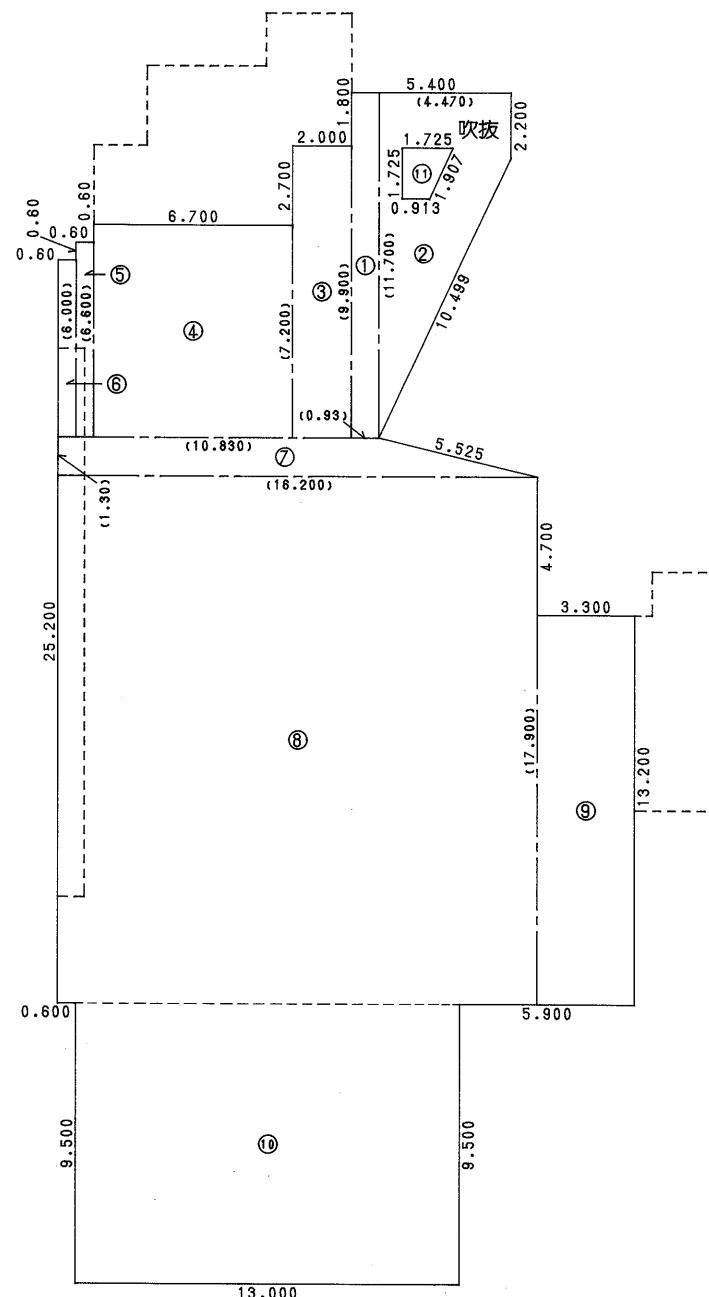

求積表

①	0.930 x 11.700	=	10.881000
②	( 2.200 + 11.700 ) x 4.470 / 2	=	31.0665000
③	2.000 x 9.900	=	19.800000
④	6.700 x 7.200	=	48.240000
⑤	0.600 x 6.600	=	3.960000
⑥	0.600 x 6.000	=	3.600000
⑦	( 10.830 + 16.200 ) x 1.300 / 2	=	17.5695000
⑧	16.200 x 17.900	=	289.980000
⑨	3.300 x 13.200	=	43.560000
⑩	13.000 x 9.500	=	123.500000
⑪	( 1.725 + 0.913 ) x 1.725 / 2	=	-2.2752750
計			589.8817250

床面積 589.88m<sup>2</sup>


作製者	函館市千歳町2 土地調査士 小田耕 小田耕 印 4年10月30日作製	縮尺	1/	申請人	学校法人 西野学園 理事 前鼻時彦 前鼻時彦 印	縮尺	1/250
-----	---	----	----	-----	--------------------------------	----	-------

(函館土地家屋調査士会用紙)

# 184305 各階平面図

# 建築物一面 各階平面図 4/4


家屋番号	20-3 a2
建物の所在	函館市美原1丁目20番地3、21番地16

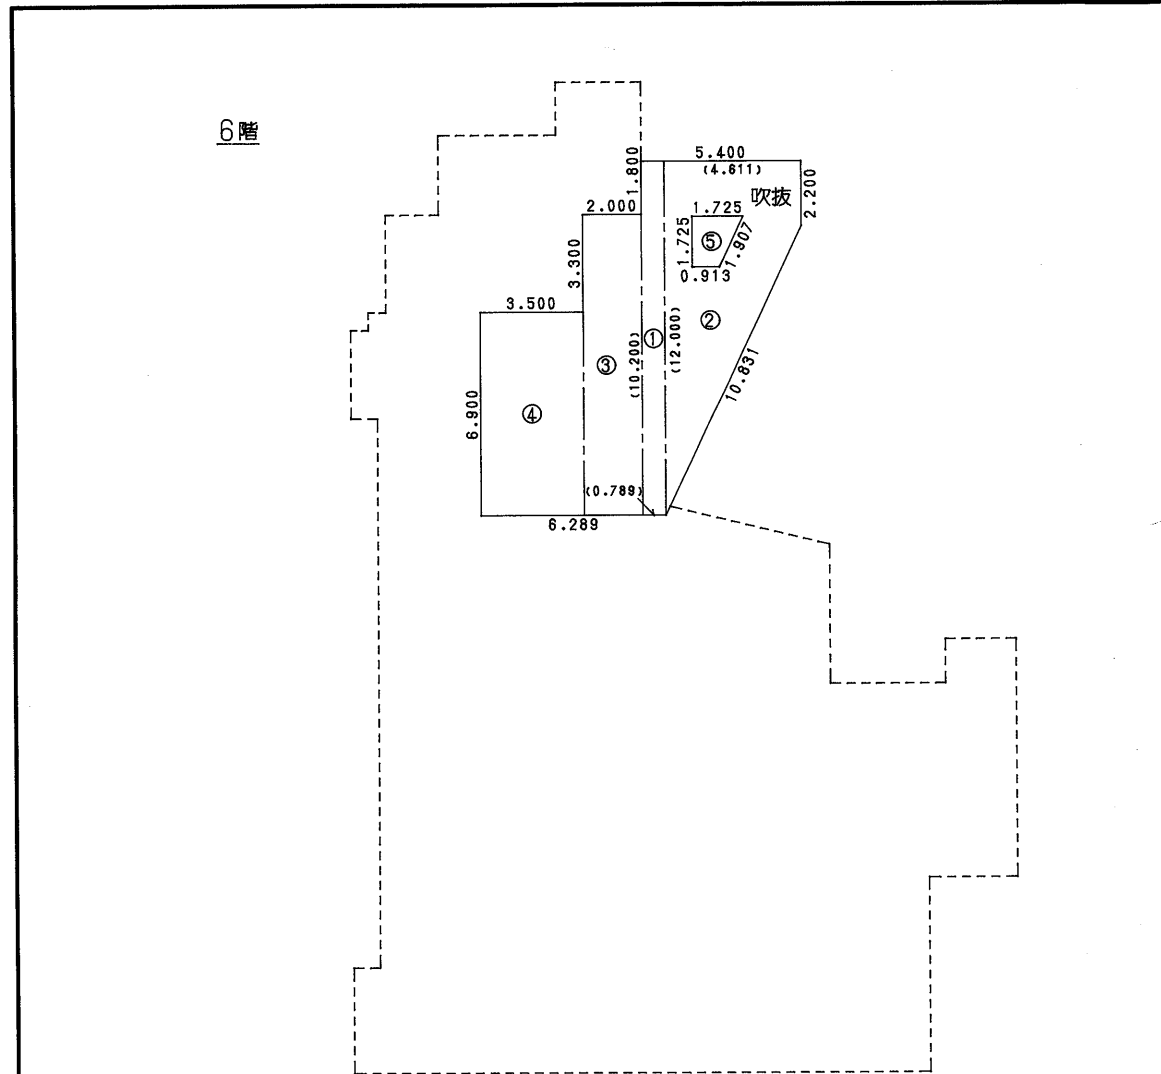

求積表

①	$0.789 \times 12.000$	=	9.468000
②	$(2.200 + 12.000) \times 4.611 / 2$	=	32.7381000
③	$2.000 \times 10.200$	=	20.400000
④	$3.500 \times 6.900$	=	24.150000
⑤	$(1.725 + 0.913) \times 1.725 / 2$	=	-2.2752750
計			84.4808250

床面積 84.48m<sup>2</sup>

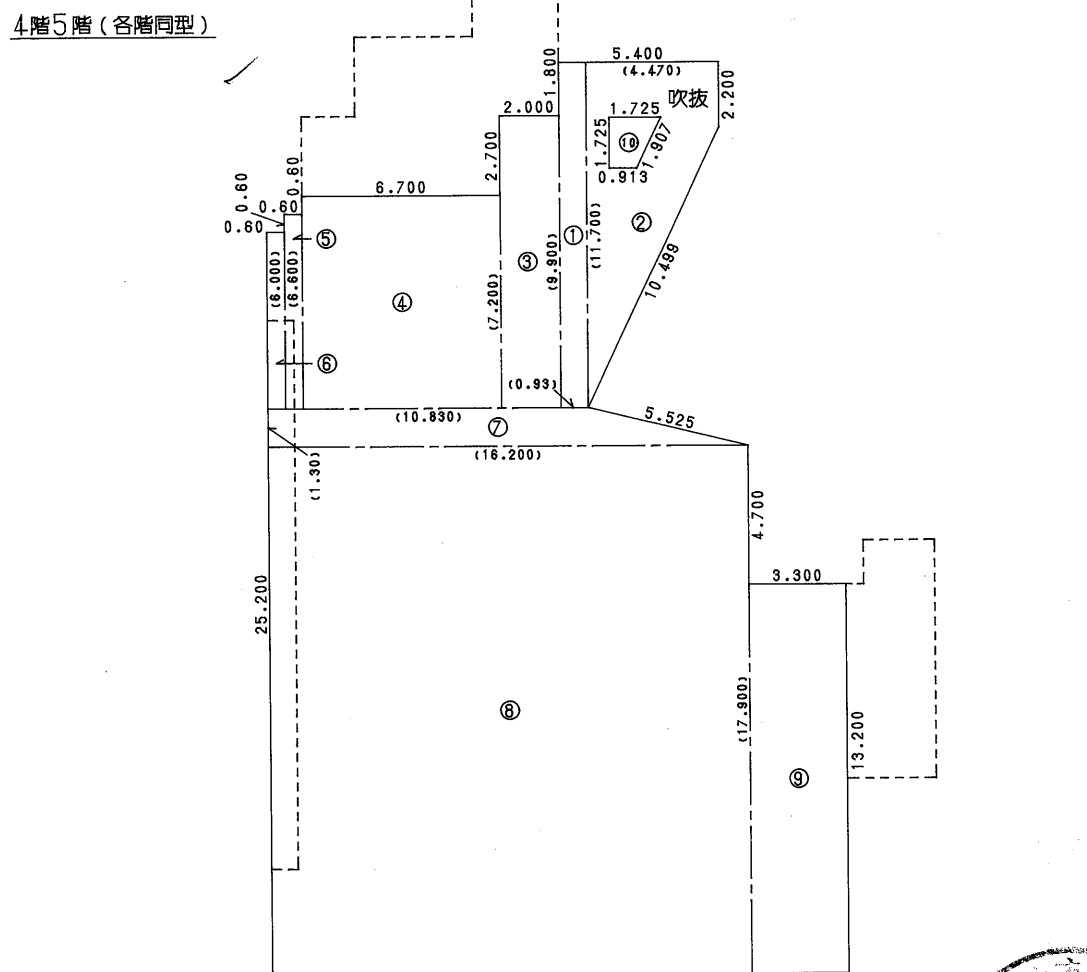

求積表

①	$0.930 \times 11.700$	=	10.881000
②	$(2.200 + 11.700) \times 4.470 / 2$	=	31.0665000
③	$2.000 \times 9.900$	=	19.800000
④	$6.700 \times 7.200$	=	48.240000
⑤	$0.600 \times 6.600$	=	3.960000
⑥	$0.600 \times 6.000$	=	3.600000
⑦	$(10.830 + 16.200) \times 1.300 / 2$	=	17.5695000
⑧	$16.200 \times 17.900$	=	289.980000
⑨	$3.300 \times 13.200$	=	43.560000
⑩	$(1.725 + 0.913) \times 1.725 / 2$	=	-2.2752750
計			466.3817250

床面積 466.38m<sup>2</sup>

作製者 函館市千歳町24番地  
土地調査士 小田耕 年10月30日作製  
縮尺 1/250

申請人 学校法人 西野学園  
理事 前鼻時彦  
縮尺 1/250

(函館土地家屋調査士会用紙)