


8F									
7F									
6F									
5F									
4F									
3F									
2F									
1F									

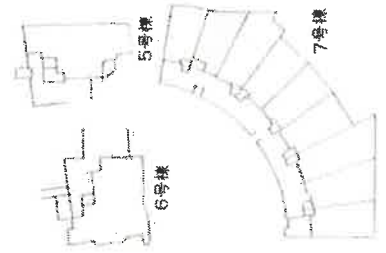

4F									
3F									
2F									
1F									



1・2F | 5.518.0万円 | 7-108号

※面格には消費税が含まれております

3TYPE  
3LDK

# 7-108

専有面積.....98.90㎡(29.91坪)  
 バルコニー面積.....13.71㎡(4.14坪)  
 専用庭面積.....41.74㎡(12.62坪)  
 合計面積.....154.35㎡(46.69坪)

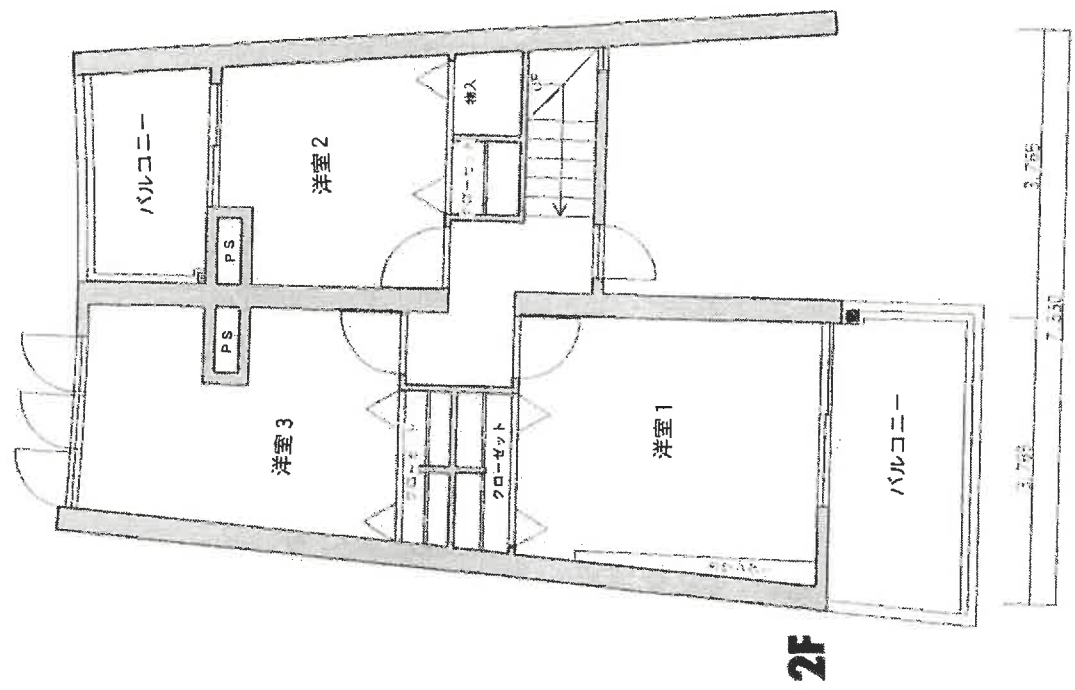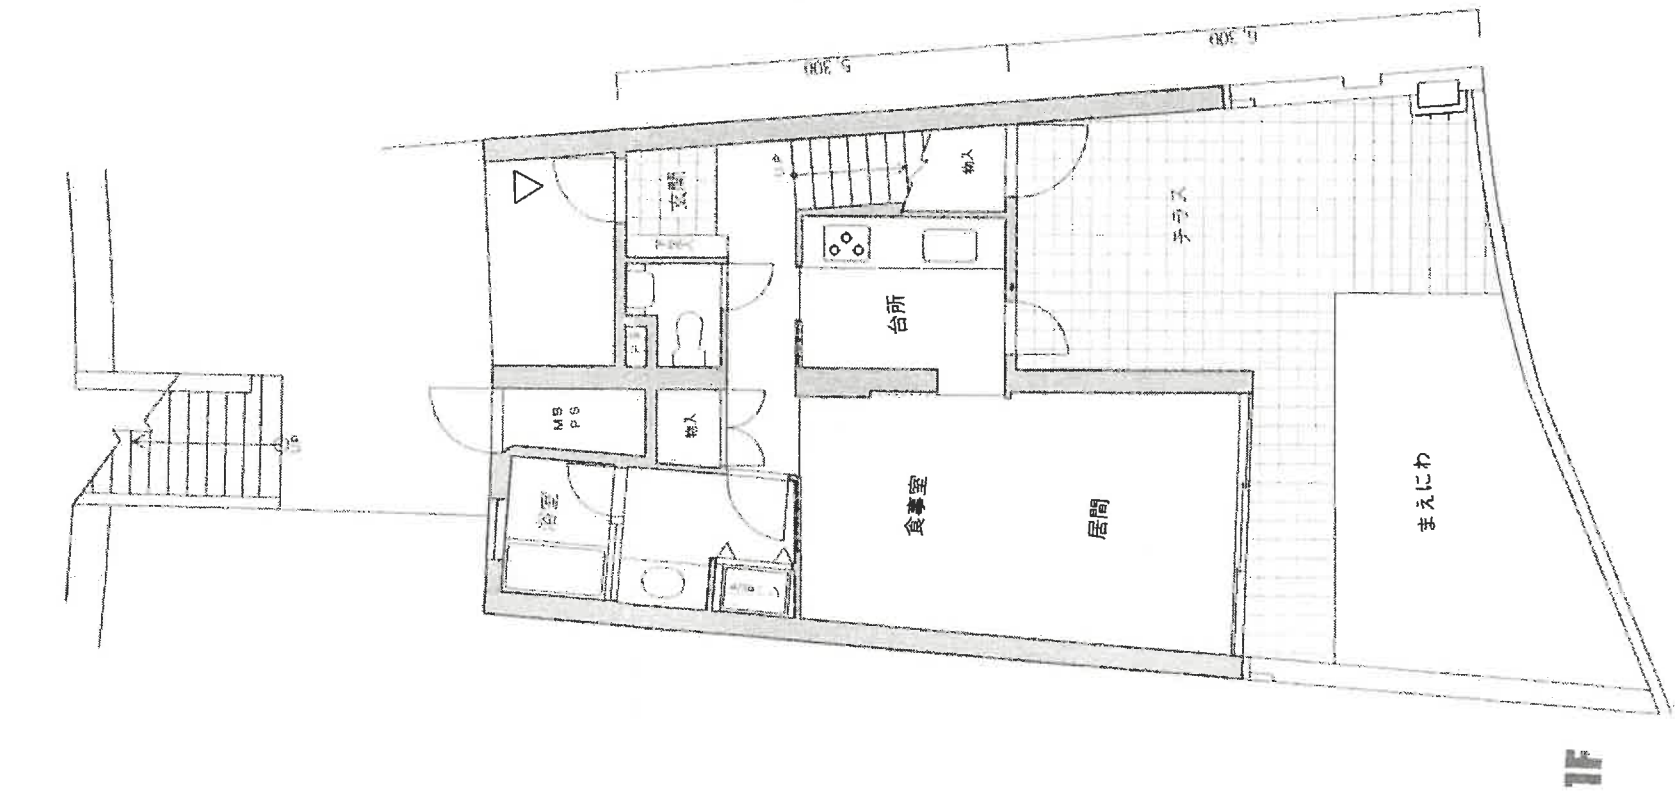

# ※元図面 (新築時)

●点線は梁または下り天井です。  
 SCALE1/100

※本図面は完成物件での記載されている事項をご契約前に実際にご確認ください。尚、全てにおいて完成物件を優先いたしますので予めご了承ください。