




配置图

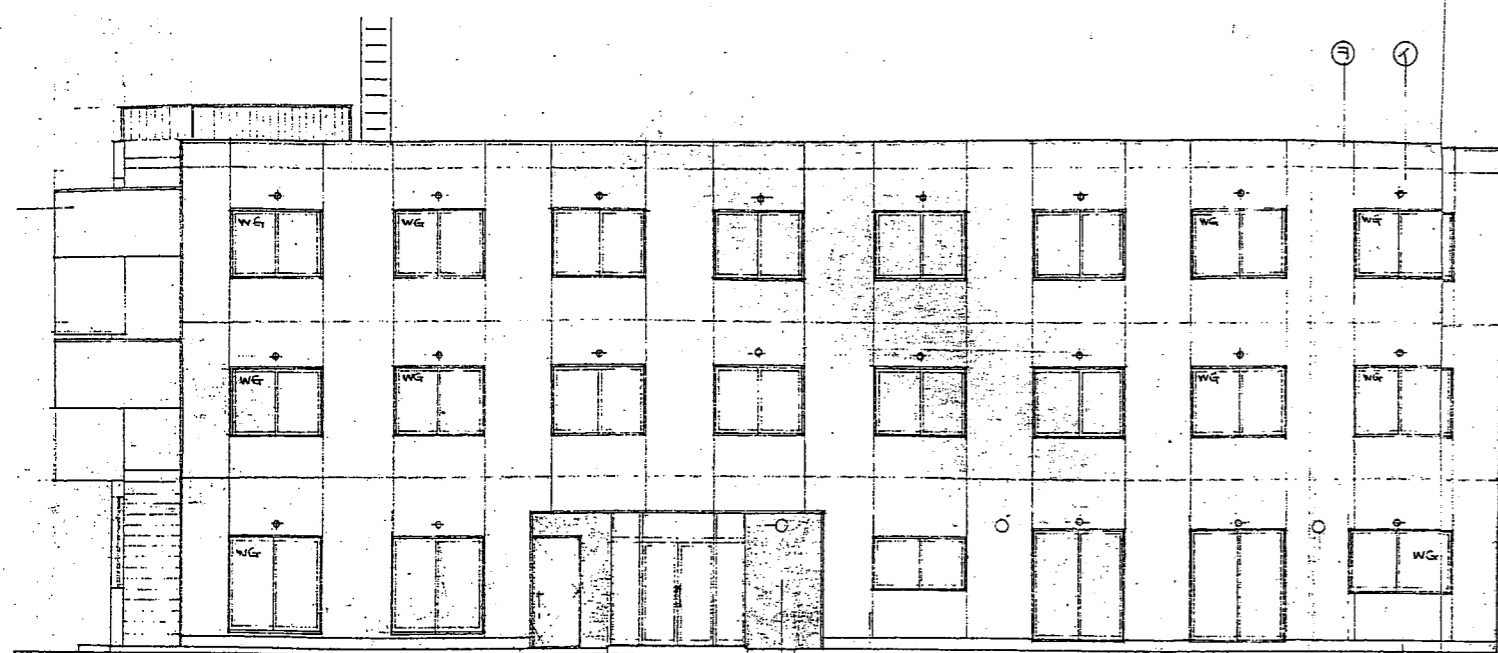


南面立面图

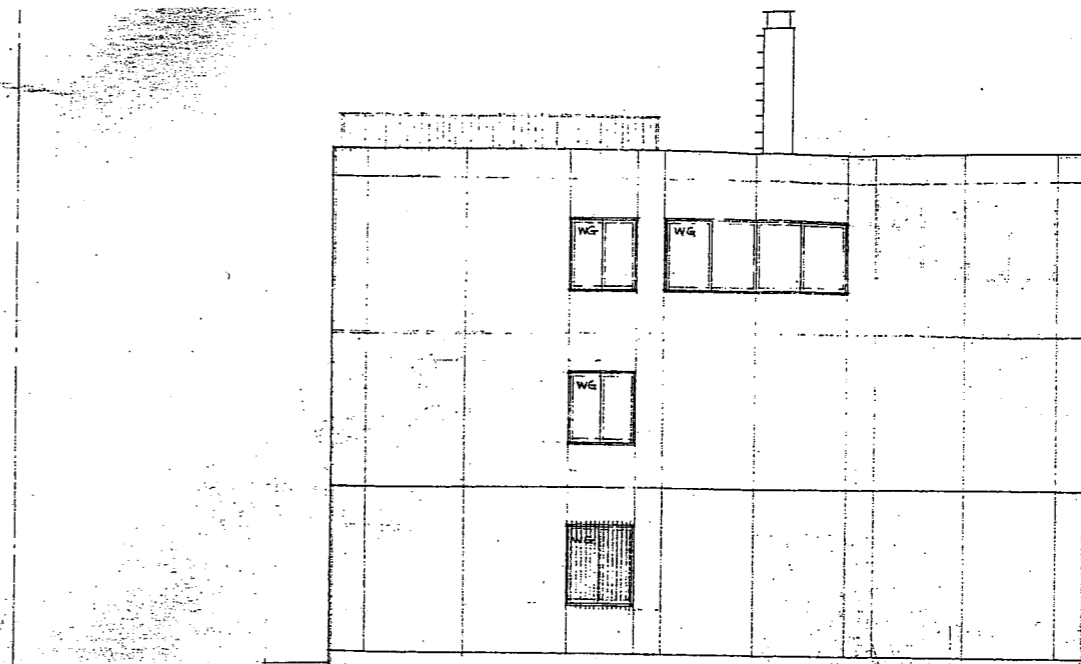

东面立面图


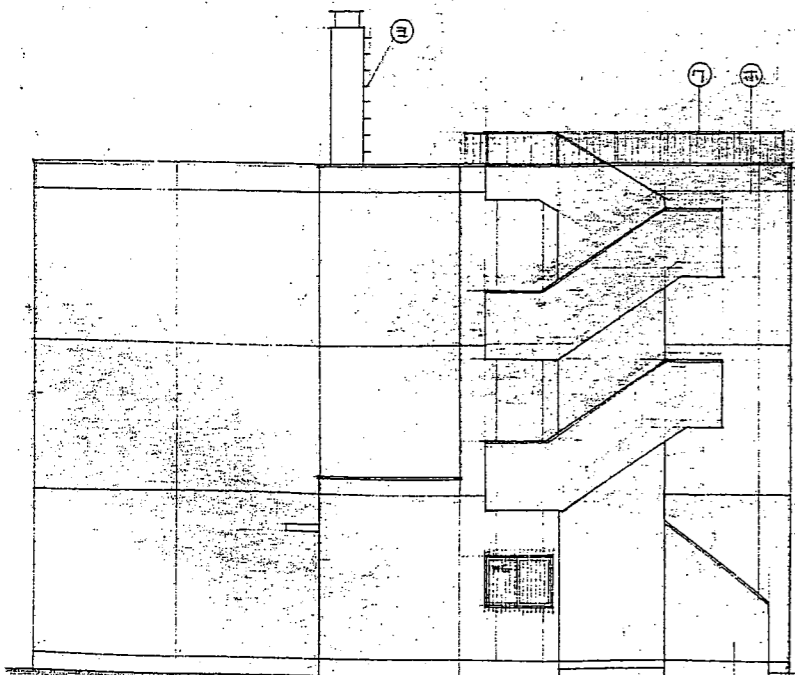


西面立面图

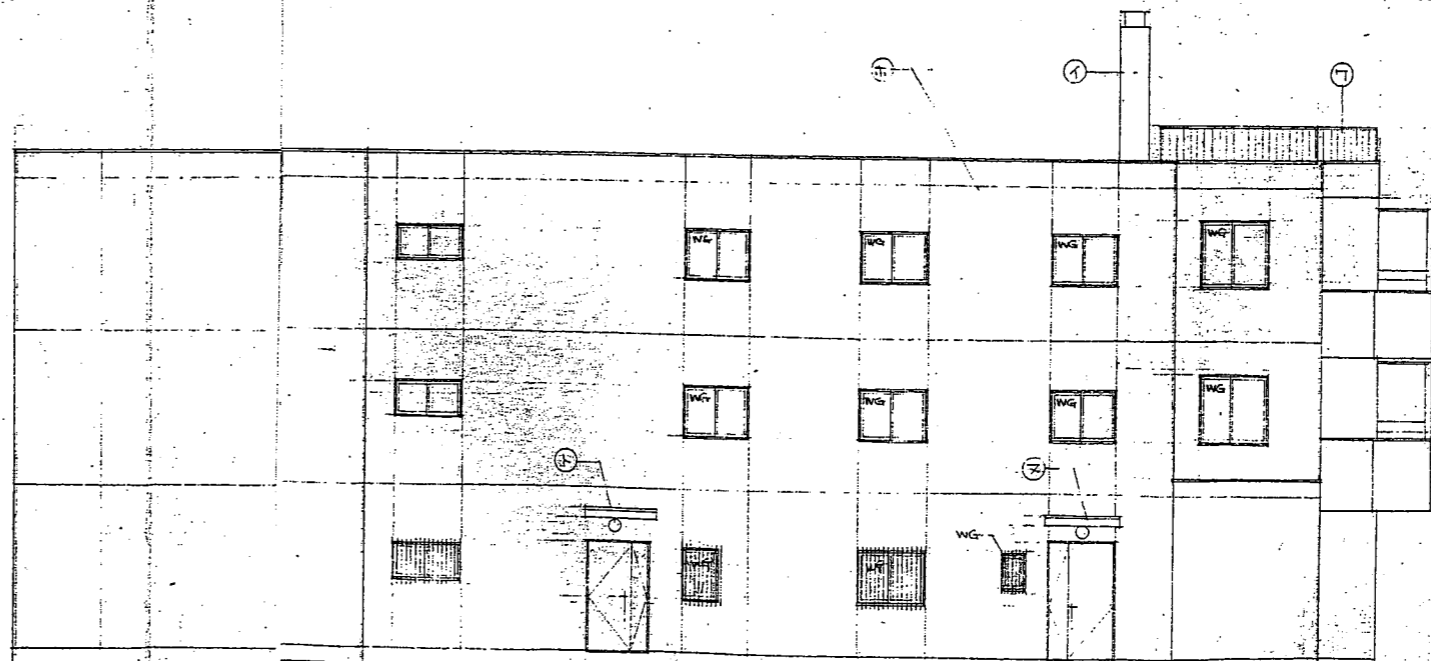


北面立面图

立面图


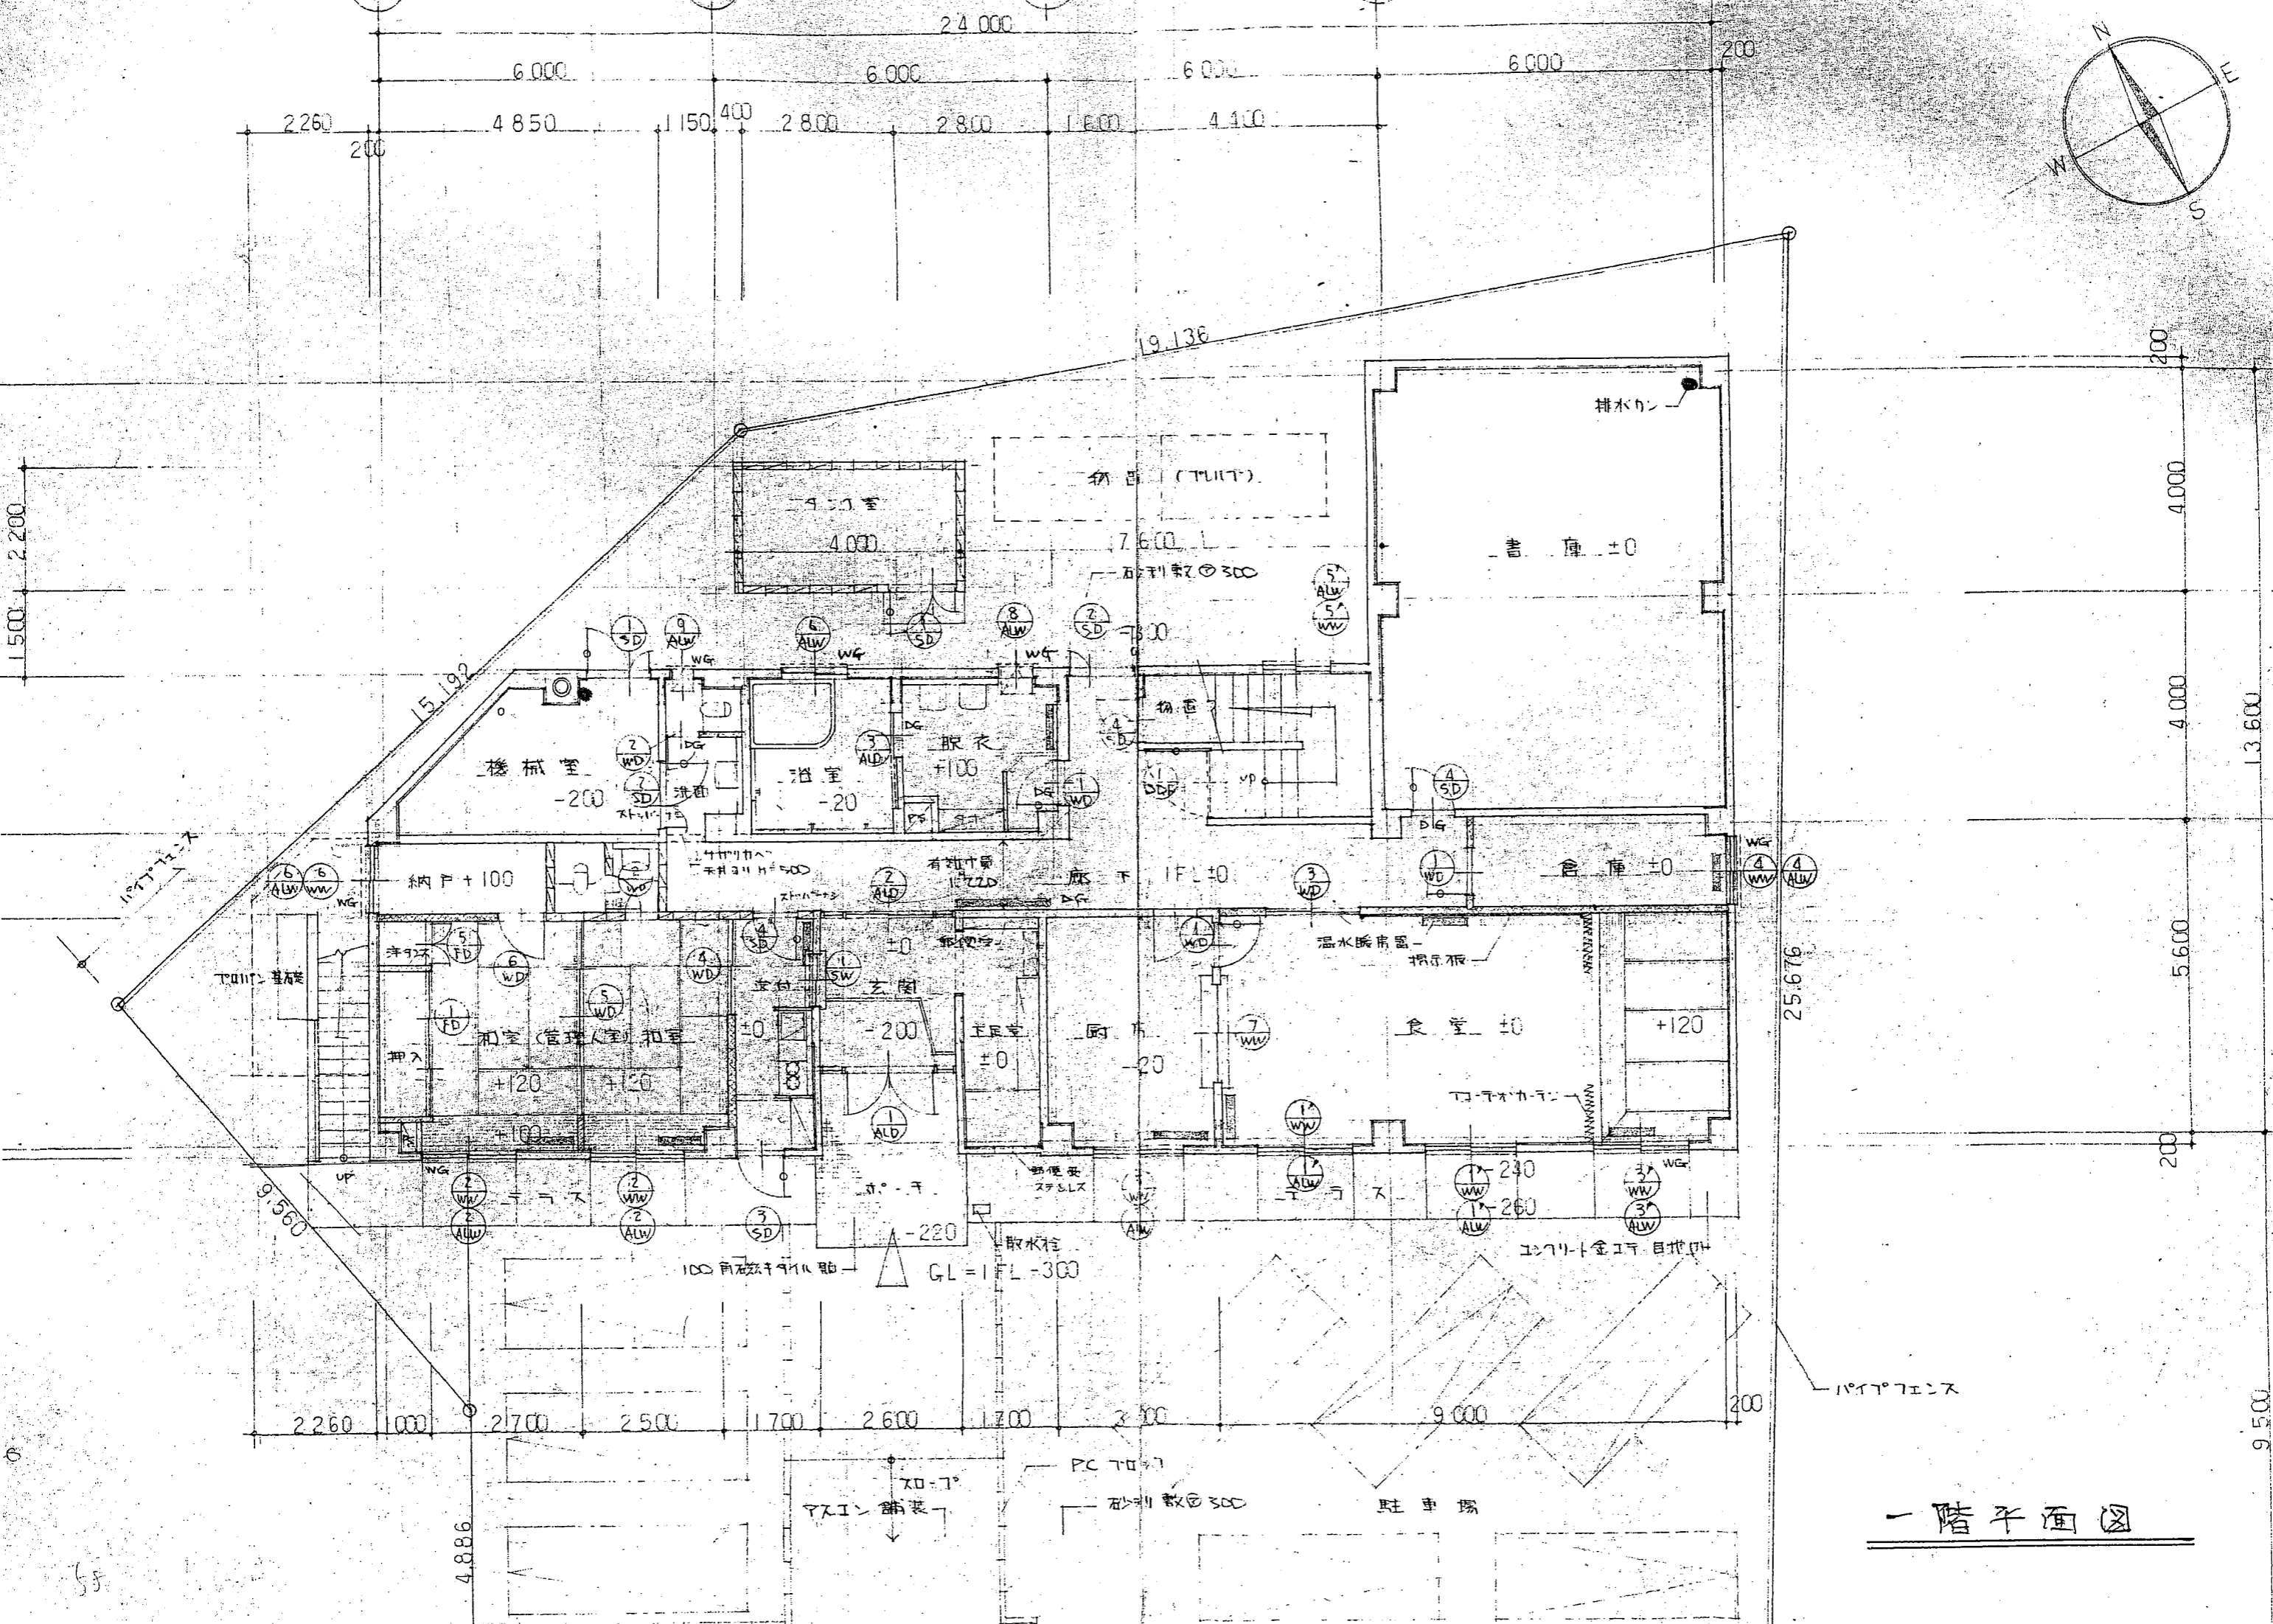
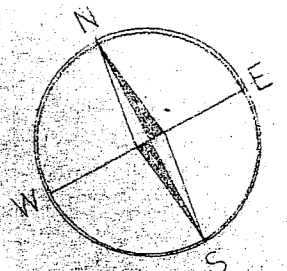


一階平面図


55

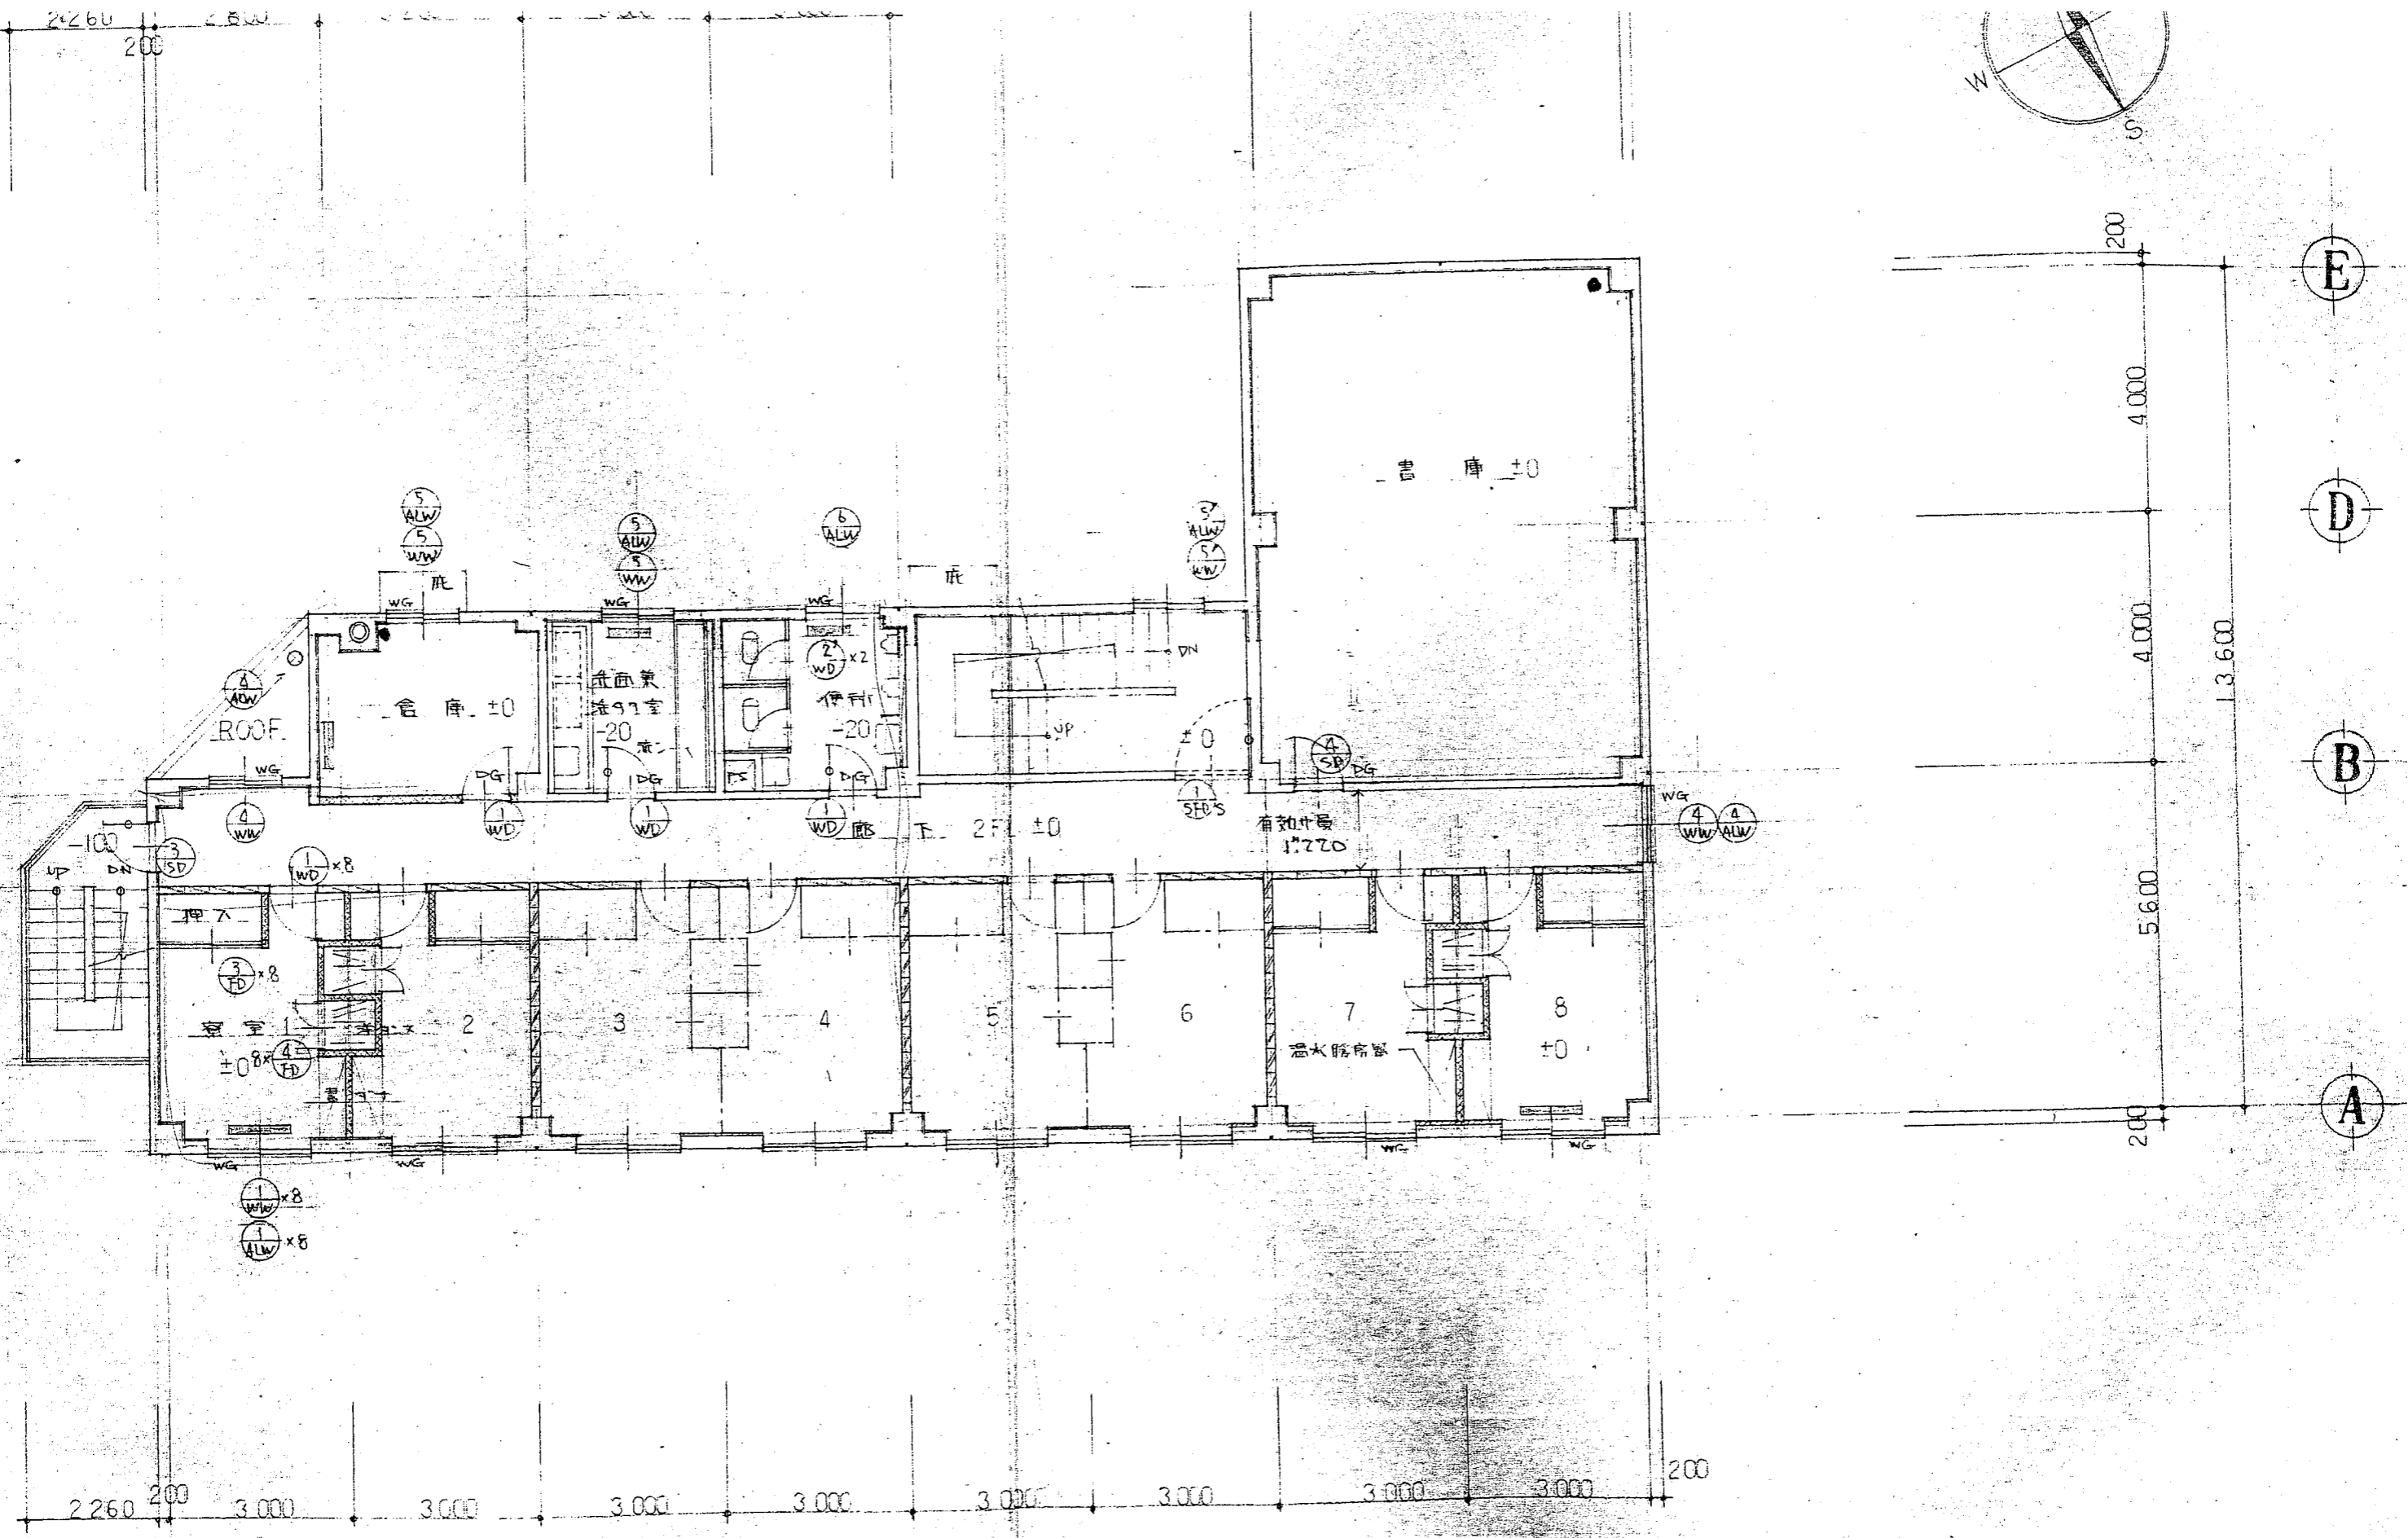

二階平面圖

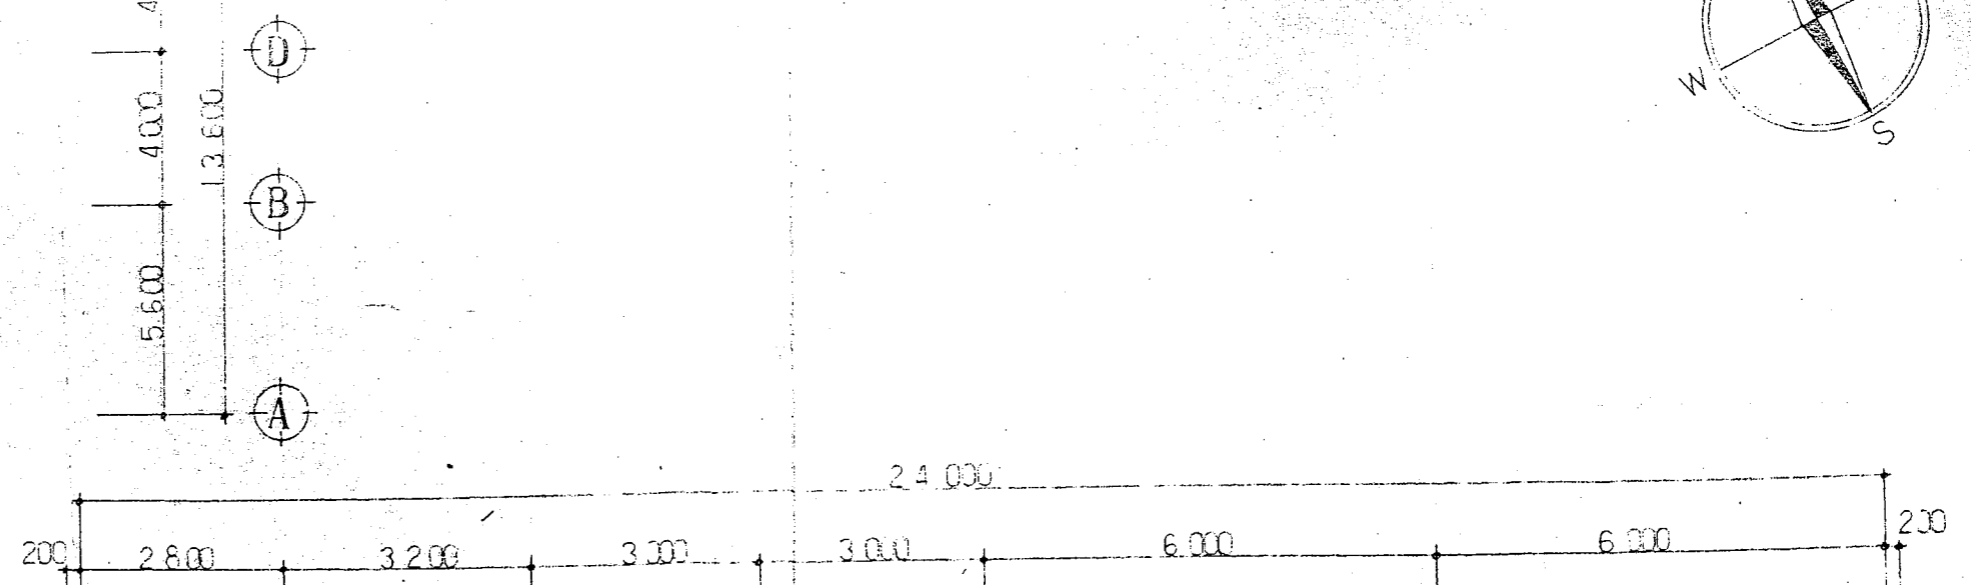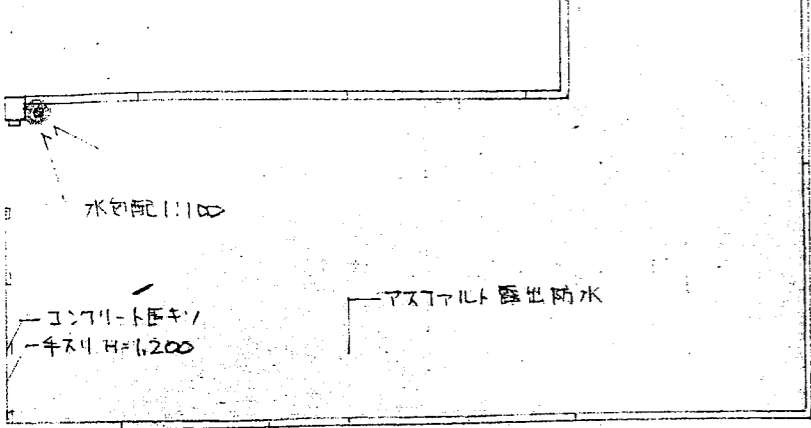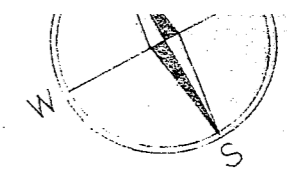

R 階平面図 1:200

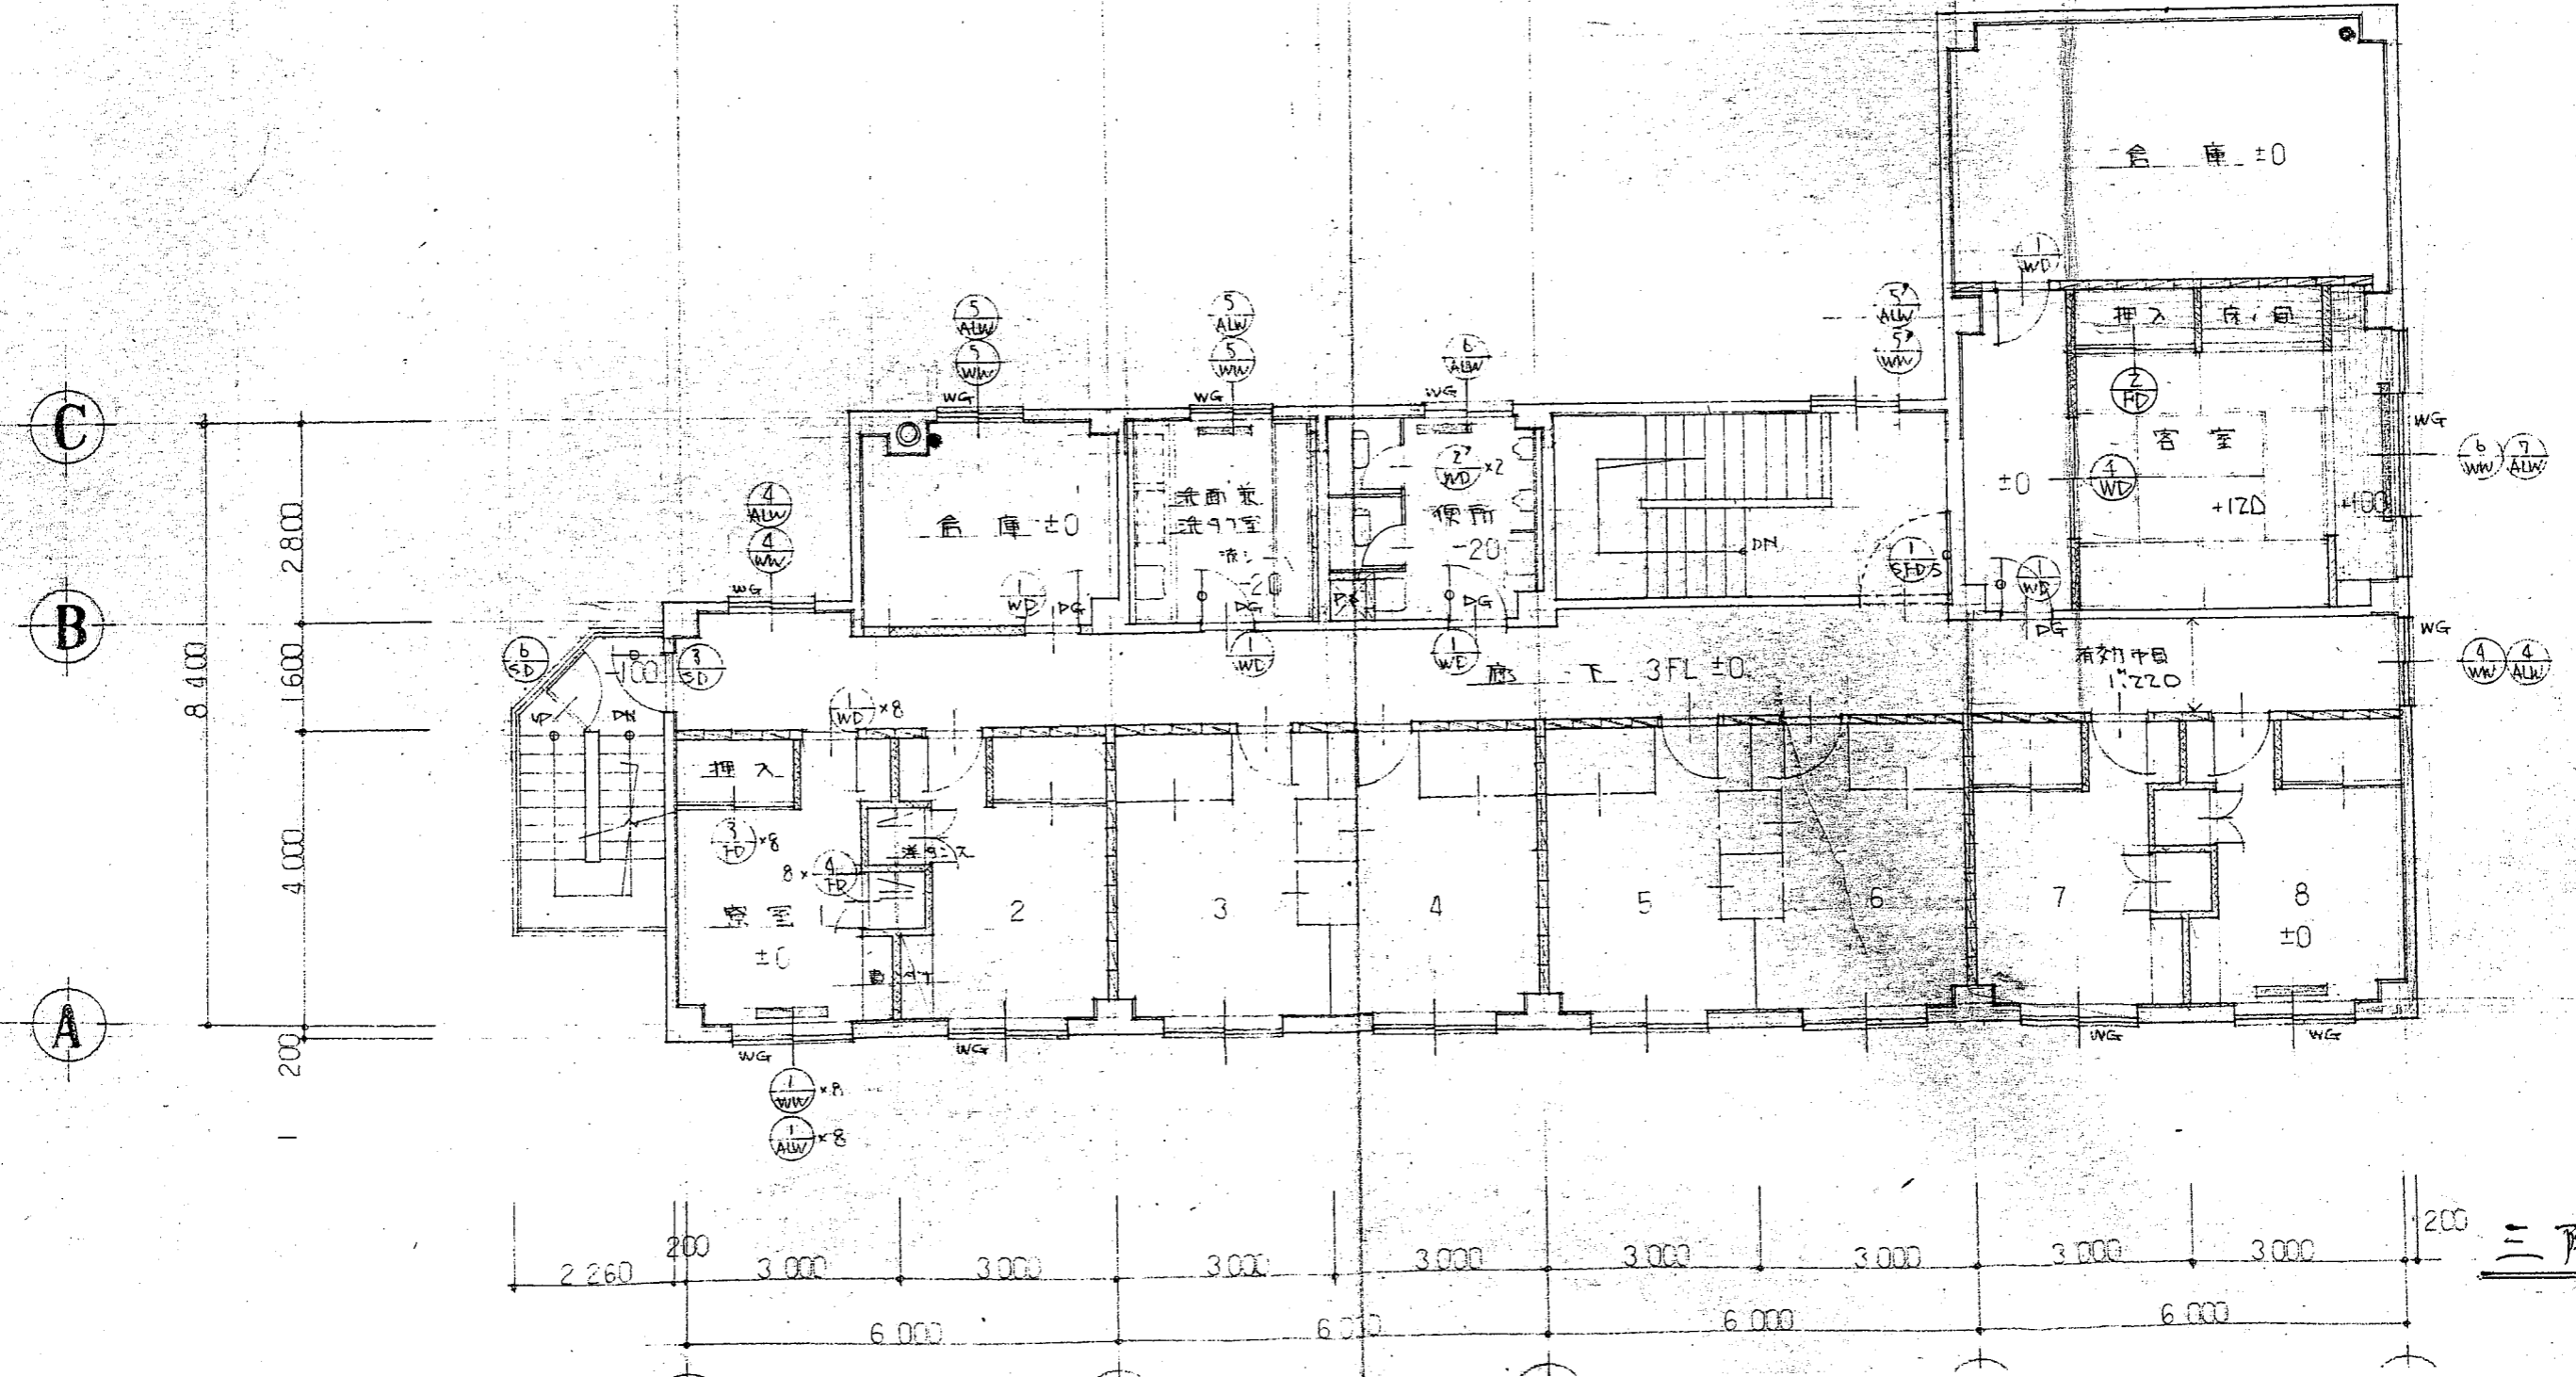

三階平面図