


確定測量図

方位

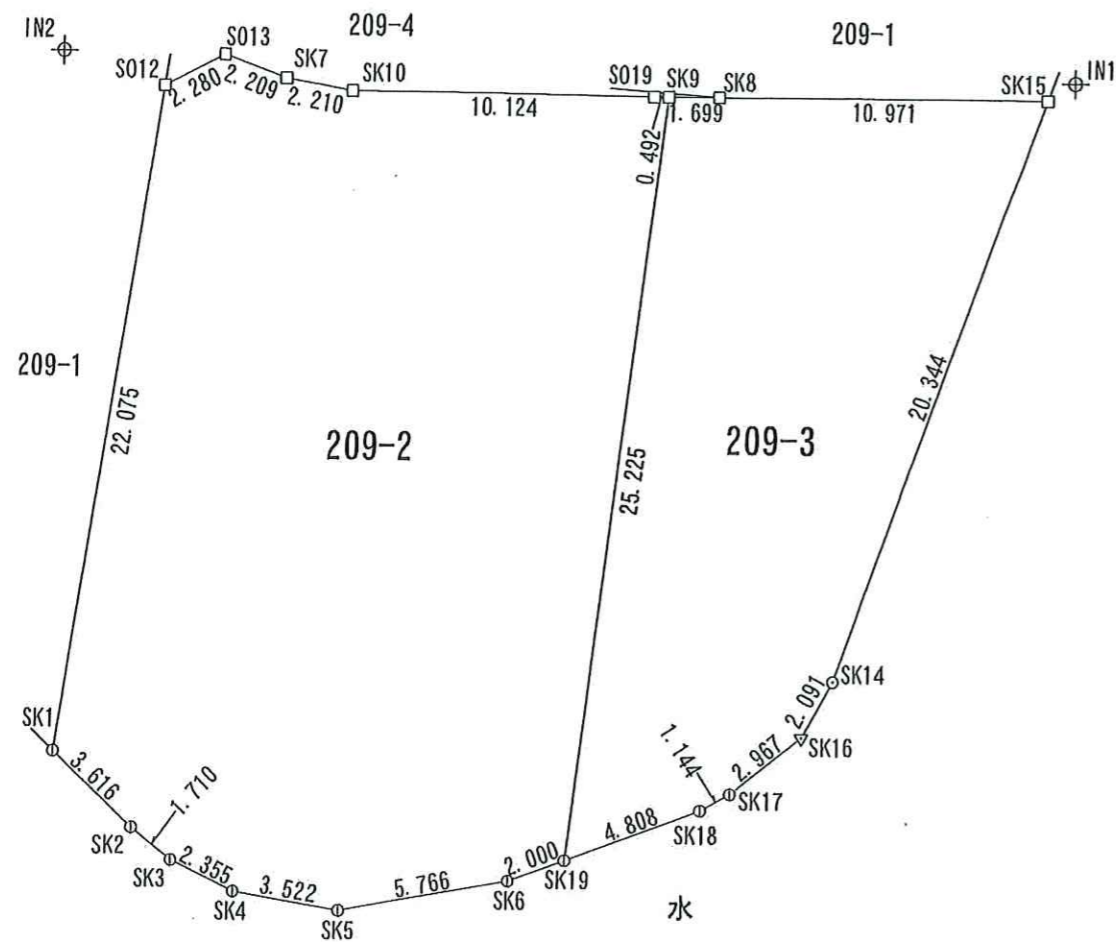

図面番号 No. _____



求積表

地番	209-2			
NO	Xn	Yn	Yn+1-Yn-1	Xn · (Yn+1-Yn-1)
SK7	501.358	473.669	-4.185	-2098.183230
S013	502.228	471.638	-4.114	-2066.165992
S012	501.301	469.555	-6.618	-3317.610018
SK1	479.697	465.020	-2.044	-980.500668
SK2	477.076	467.511	3.786	1806.209736
SK3	475.959	468.806	3.368	1603.029912
SK4	474.841	470.879	5.504	2613.524864
SK5	474.047	474.310	9.153	4338.952191
SK6	474.754	480.032	7.632	3623.322528
SK19	475.348	481.942	6.384	3034.621632
SK9	500.173	486.416	3.983	1992.189059
S019	500.200	485.925	-10.593	-5298.618600
SK10	500.862	475.823	-12.256	-6138.564672
合計				-887.793258
合計面積				443.8966290
地積				443.89 m ²

地番	209-3			
NO	Xn	Yn	Yn+1-Yn-1	Xn · (Yn+1-Yn-1)
SK8	500.081	488.113	-12.652	-6327.024812
SK9	500.173	486.416	-6.171	-3086.567583
SK19	475.348	481.942	0.117	55.615716
SK18	476.775	486.533	5.625	2681.859375
SK17	477.265	487.567	3.441	1642.268865
SK16	478.999	489.974	3.510	1681.286490
SK14	480.776	491.077	9.094	4372.176944
SK15	499.485	499.068	-2.964	-1480.473540
合計				-460.858545
合計面積				230.4292725
地積				230.42 m ²

凡 例	
境界点	境界杭
田	コンクリート杭
⊗	プラスチック杭
⊙	金属杭
□	プレート
⊕	刻ミ
○	木杭
▽	ベンキ塗印
○	計算点
×	現況点
⊕	基準点・多角点

基準点一覧表

点名	X座標	Y座標	備考
IN1	500.000	500.000	引照点 金属杭
IN2	502.596	466.237	引照点 金属杭
座標系 任意座標			

所在地番	岐阜県関市巾三丁目290番2、290番3		
依頼者		縮尺	1 : 250
立会年月日	令和 5年 8月 22日	作成者	職印に朱印無きものは、無効とする 岐阜県各務原市蘇原寺島町二丁目8-2 藤地 土地家屋調査士 小川克 職印
測量年月日	令和 5年 7月 28日		
作成年月日	令和 5年 8月 22日		