

# 地積測量図

地番	80-1, 80-3
土地の所在	関市中福野町

求積表

地番	(A) 80-1				
NO	X <sub>n</sub>	Y <sub>n</sub>	Y <sub>n+1</sub> -Y <sub>n-1</sub>	X <sub>n</sub> · (Y <sub>n+1</sub> -Y <sub>n-1</sub> )	
92	-56723.928	-23778.044	10.378	-588680.924784	
97	-56724.364	-23767.164	14.493	-822106.207452	
BP1	-56733.701	-23763.551	2.964	-168158.689764	
C033	-56742.720	-23764.200	-10.435	592110.283200	
94	-56739.742	-23773.986	-10.322	585667.616924	
98	-56741.448	-23774.522	-3.556	201772.589088	
99	-56741.076	-23777.542	-3.522	199842.069672	
			合計	446.736884	
			合計面積	223.3684420	
			地積	223.36	m <sup>2</sup>


地番	(B) 80-3				
NO	X <sub>n</sub>	Y <sub>n</sub>	Y <sub>n+1</sub> -Y <sub>n-1</sub>	X <sub>n</sub> · (Y <sub>n+1</sub> -Y <sub>n-1</sub> )	
BP1	-56733.701	-23763.551	2.550	-144670.937550	
96	-56738.614	-23761.650	0.509	-28879.954526	
95	-56743.072	-23763.042	-2.550	144694.833600	
C033	-56742.720	-23764.200	-0.509	28882.044480	
			合計	25.986004	
			合計面積	12.9930020	
			地積	12.99	m <sup>2</sup>

座標一覧表

点名	X座標	Y座標	備考
10A49	-56791.527	-23878.350	街区多角点
1A046	-56706.544	-23715.481	街区多角点
1A050	-56769.525	-23664.395	街区多角点
1A051	-56790.248	-23798.746	街区多角点

座標系	世界測地系 (測地成果2000)	座標変換	-
座標系番号又は記号	VII	測量年月日	令和6年6月11日

※地震前の基本三角点等の成果に基づき測量

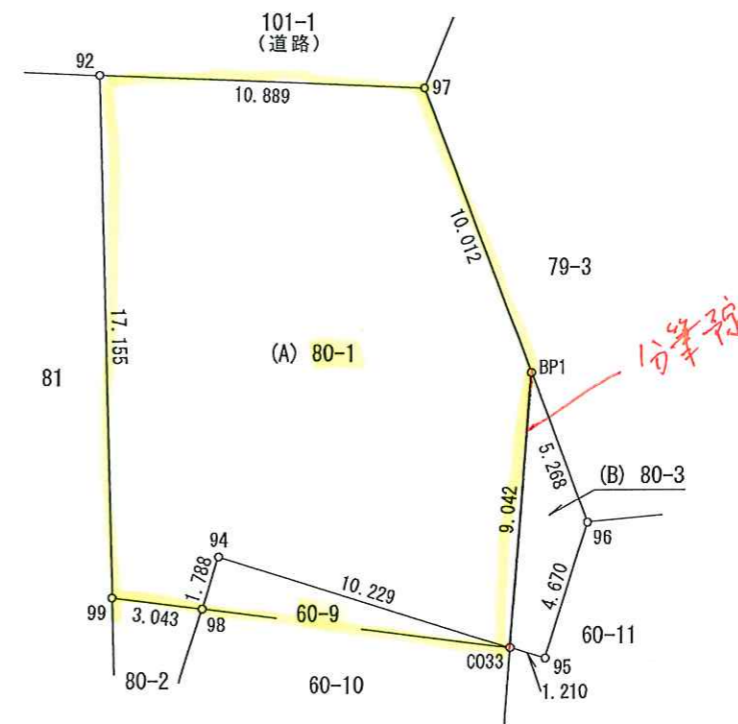

筆界点	境界標の種類
田	コンクリート杭
☒	プラスチック杭
⊗	金属錐
□	アルミプレート
⊙	刻印
○	計算点
⊕	引照点
⊗	基準点・多角点

作成者 岐阜県関市津保川台二丁目19番11号  
土地家屋調査士 山田 昌幸  
(令和6年6月11日作成)

申請人

縮尺 1/250



求積表


地番 (A) 80-1 ※ 分筆後の一部					
測点	X <sub>n</sub>	Y <sub>n</sub>	ΔX	ΔX×Y <sub>n</sub>	距離
92	-56723.928	-23778.044	16.712	-397378.671328	10.889
97	-56724.364	-23767.164	-9.773	232276.493772	10.012
BP1	-56733.701	-23763.551	-18.356	436203.742156	9.042
C033	-56742.720	-23764.200	-6.041	143559.532200	10.229
94	-56739.742	-23773.986	1.272	-30240.510192	1.788
98	-56741.448	-23774.522	-1.334	31715.212348	3.043
99	-56741.076	-23777.542	17.520	-416582.535840	17.155
			倍面積	-446.736884	
			面積	223.3684420	
			地積	223.36 m <sup>2</sup>	
			坪数	67.56 坪	

地番 (B) 60-9					
測点	X <sub>n</sub>	Y <sub>n</sub>	ΔX	ΔX×Y <sub>n</sub>	距離
94	-56739.742	-23773.986	-1.272	30240.510192	10.229
C033	-56742.720	-23764.200	-1.706	40541.725200	10.400
98	-56741.448	-23774.522	2.978	-70800.526516	1.788
			倍面積	-18.291124	
			面積	9.1455620	
			地積	9.14 m <sup>2</sup>	
			坪数	2.76 坪	

総合計面積	232.5140040 m <sup>2</sup>
-------	----------------------------

座標一覧表

点名	X座標	Y座標	備考
10A49	-56791.527	-23878.350	街区多角点
1A046	-56706.544	-23715.481	街区多角節点
1A050	-56769.525	-23664.395	街区多角節点
1A051	-56790.248	-23798.746	街区多角節点

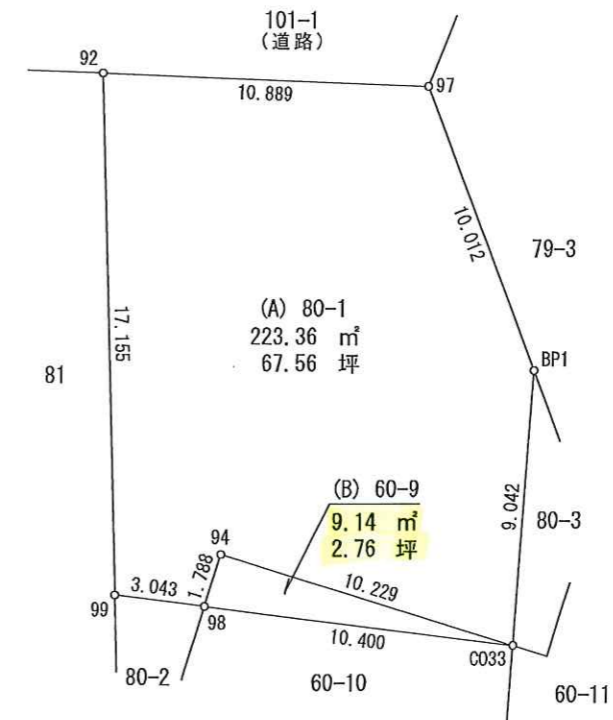

筆界点等の種類			
田	コンクリート杭	⊠	石杭
⊞	プラスチック杭	⊗	金属鉋
□	アルミプレート	⊕	刻印
▽	マーキング	△	座金・センター鉋
○	現況構造物	○	計算点
⊕	測量鉋	⊕	街区基準点